


Randschalung:



- 5 x 90° Aussenwinkel
- 1 x 90° Innenwinkel
- 10 x L= 250.00cm
- 1 x L= 230.00cm
- 1 x L= 180.00cm
- 1 x L= 155.00cm
- 1 x L= 125.00cm
- 1 x L= 93.75cm
- 1 x L= 73.75cm


Bodendämmplatten d= 25cm:



- 58 x ungeschnittene Platten
- 3 x Nr.1
- 1 x Nr.2
- 5 x Nr.3
- 1 x Nr.4
- 10 x Nr.5
- 1 x Nr.6


18 lfm Füllstreifen

Bauvorhaben:	WOLF THERMO MODULE GMBH	
Ferienhaus als Passivhaus Objekt B	Am Ahlbach 3 97297 Roßbrunn Tel 09369/ 9069-0 Fax -69	
Pläne:	Erst.: M 1:50	
Bodenplatte d= 25cm	Datum: 18.09.2008	
Planfreigabe:		
Datum, Unterschrift		
Alle Maße sind Rohbaumaße und bauseits zu prüfen! Bei Unstimmigkeiten ist die Bauleitung zu verständigen!		

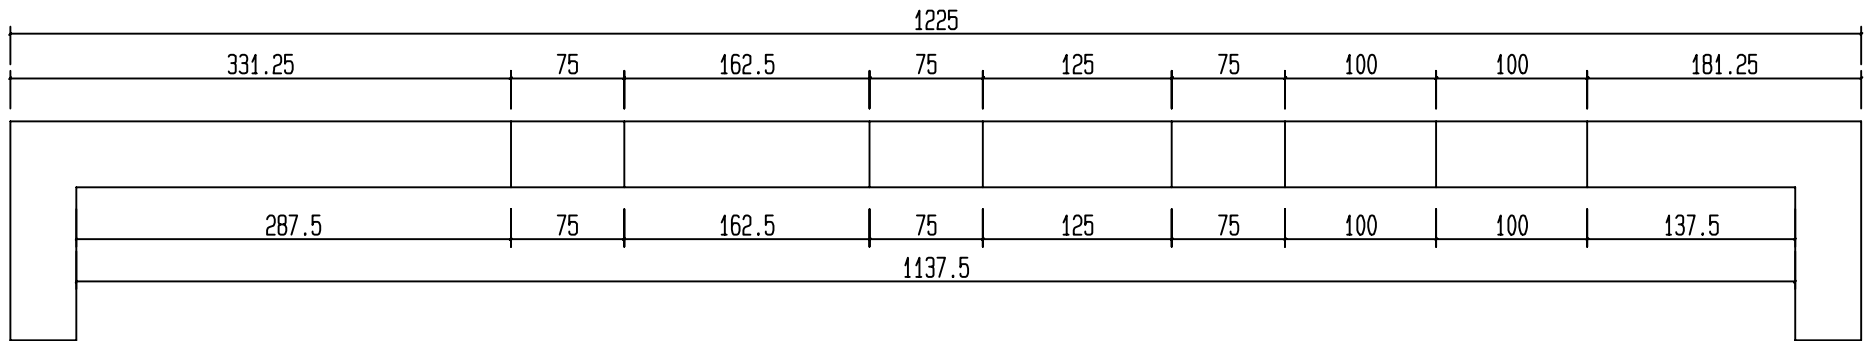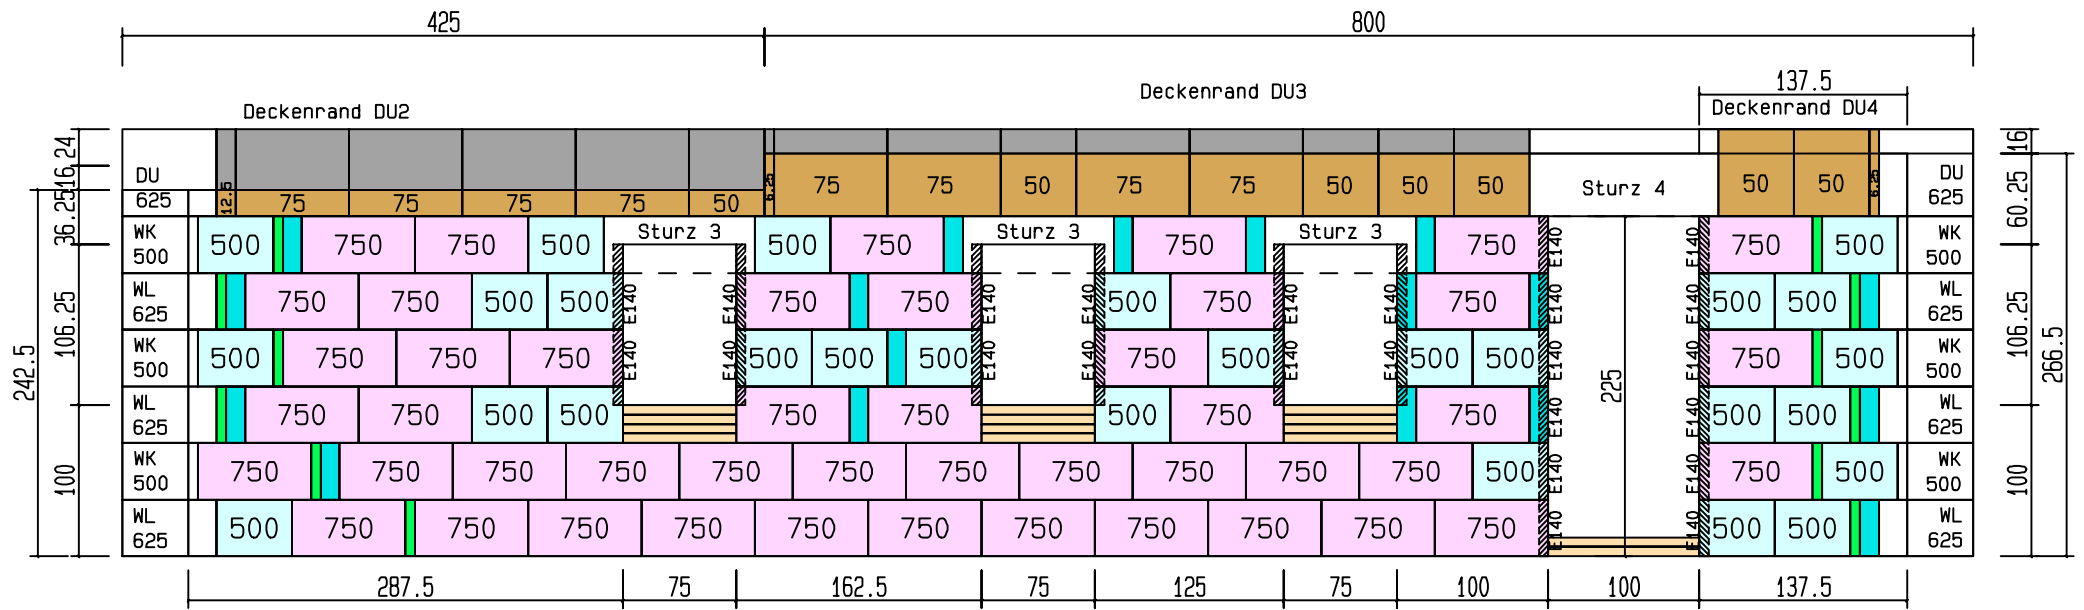

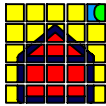Bauvorhaben:		WOLF THERMO MODULE GMBH  Am Ahlbach 3 97297 Roßbrunn Tel 09369/ 9069-0 Fax -69
Ferienhaus als Passivhaus Objekt B		
Pläne:		Erst.: M 1:50
Wandplan AW1 EG		Datum: 18.09.2008
Planfreigabe:		
Datum, Unterschrift		
Alle Maße sind Rohbaumaße und bauseits zu prüfen! Bei Unstimmigkeiten ist die Bauleitung zu verständigen!		

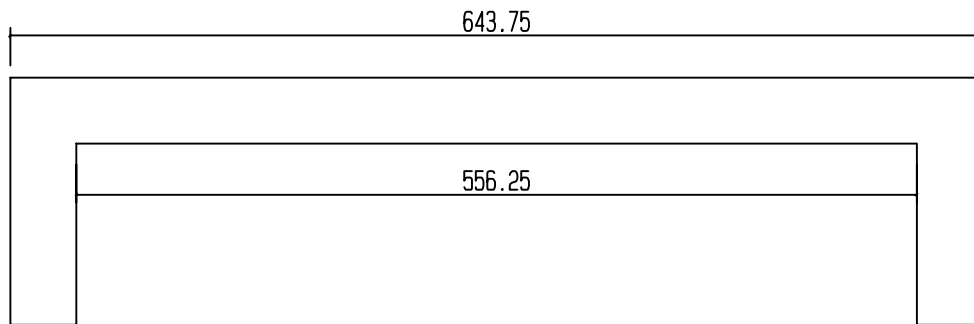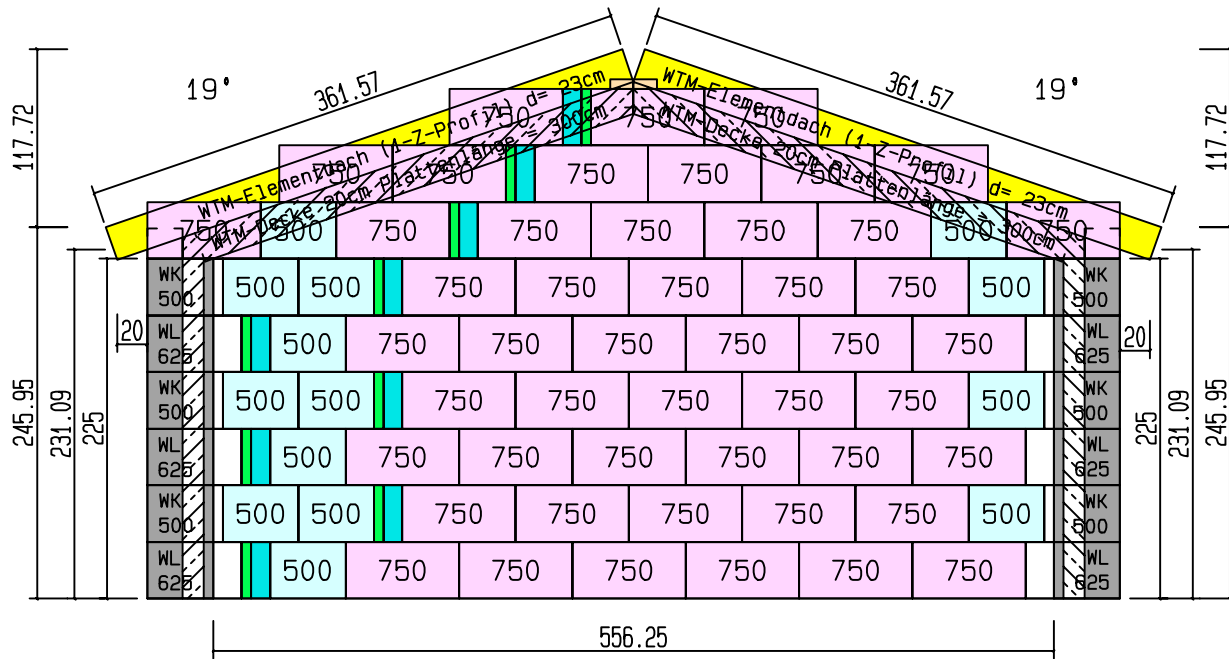

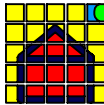Bauvorhaben:	WOLF THERMO MODULE GMBH	
Ferienhaus als Passivhaus Objekt B	Am Ahlbach 3 97297 Roßbrunn Tel 09369/ 9069-0 Fax -69	
Pläne:	Erst.: M 1:50	
Wandplan AW2 DG	Datum: 18.09.2008	
Planfreigabe:		
Datum, Unterschrift		
Alle Maße sind Rohbaumaße und bauseits zu prüfen! Bei Unstimmigkeiten ist die Bauleitung zu verständigen!		